



uf -
maio

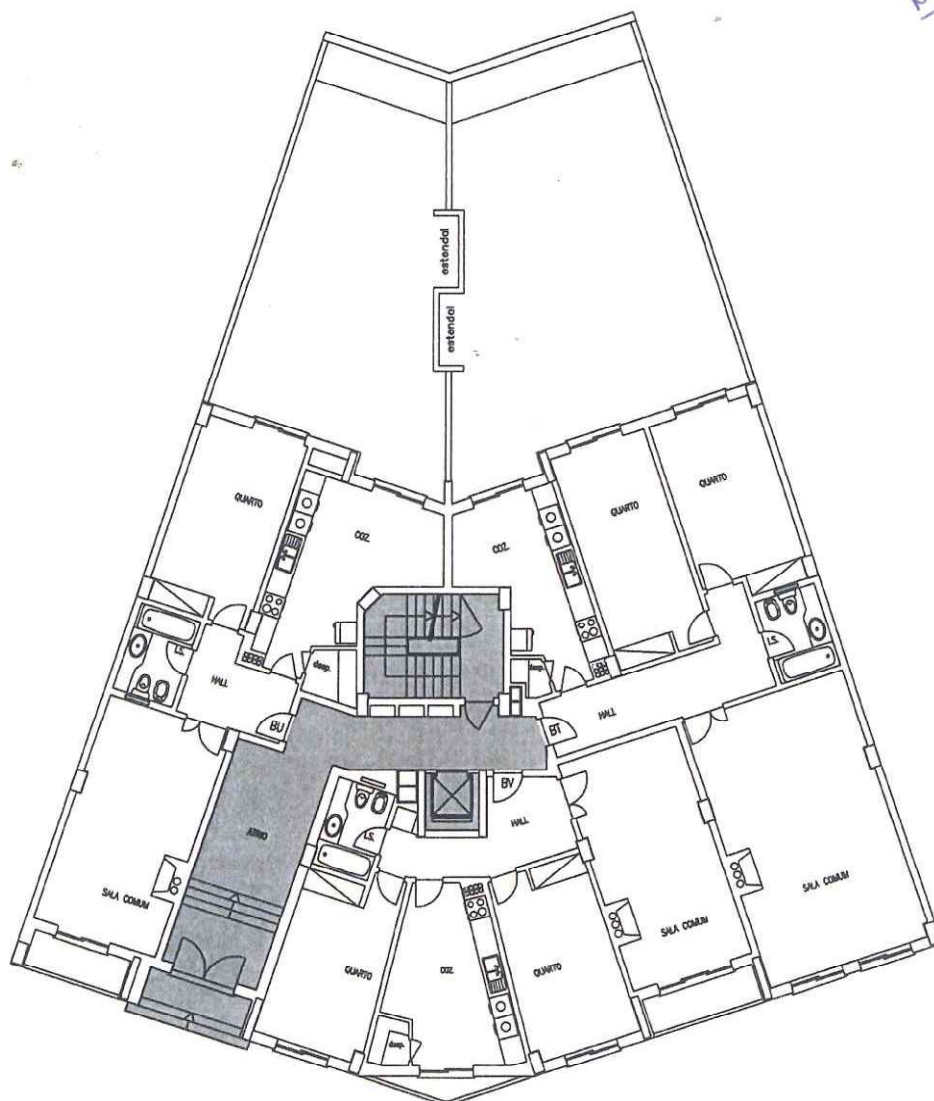


PROMOTOR HORTA DOS VIMES Sociedade Imobiliária, Lda.	FRACÇÃO
PAREDES - ALENQUER BLOCO D1	ESCALA 1:200
DESIGNAÇÃO PISO DE ENTRADA	ANEXO 2

uf.
mccrino

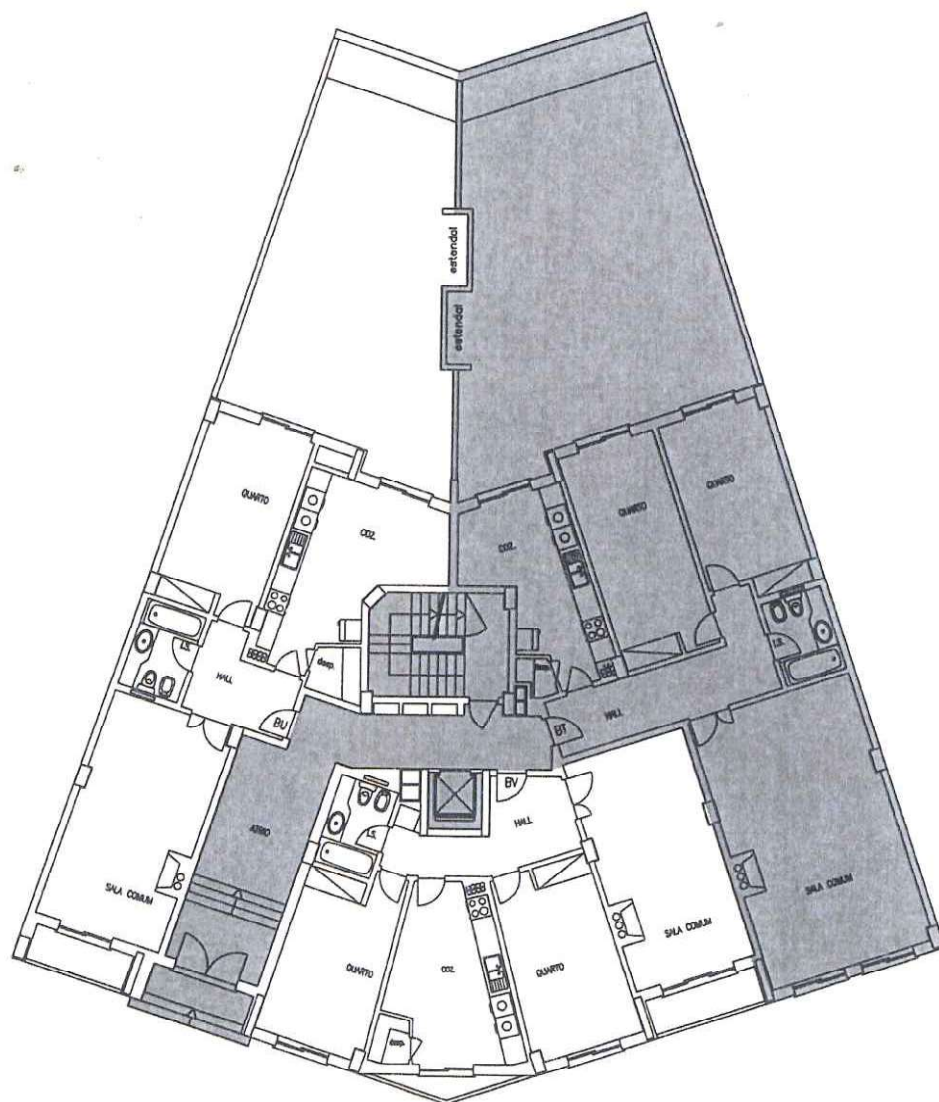

PROMOTOR HORTA DOS VIMES Sociedade Imobiliária, Lda.	FRACÇÃO BT R/CHÃO
PAREDES - ALENQUER BLOCO D1	ESCALA 1:200
DESIGNAÇÃO ACESSO AO FOGO	ANEXO 3

uf.
mccm

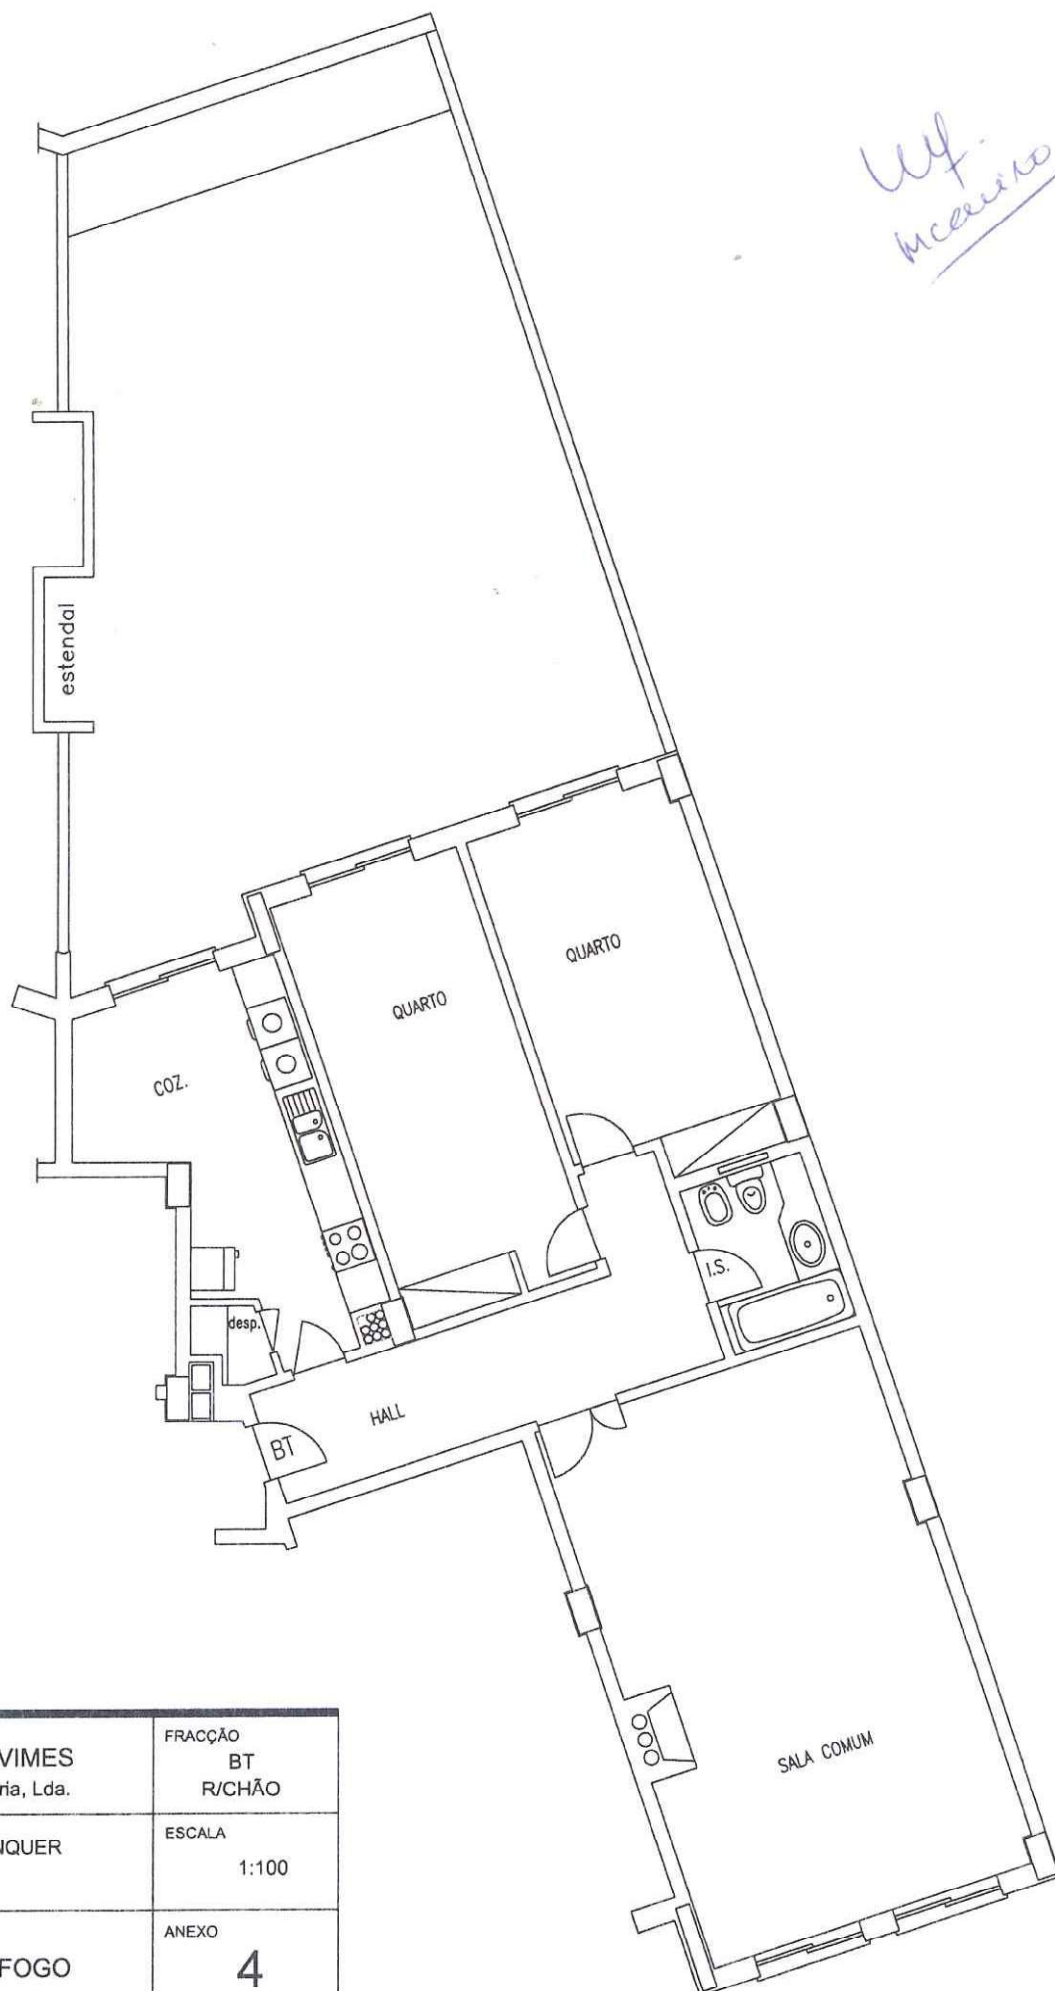

PROMOTOR HORTA DOS VIMES Sociedade Imobiliária, Lda.	FRACÇÃO BT R/CHÃO
PAREDES - ALENQUER BLOCO D1	ESCALA 1:100
DESIGNAÇÃO PLANTA DO FOGO	ANEXO 4